


Foglio:
Particella:
Subalterno:

Iscritto all
Architetti

Prov. Milano

Scala 1: 200

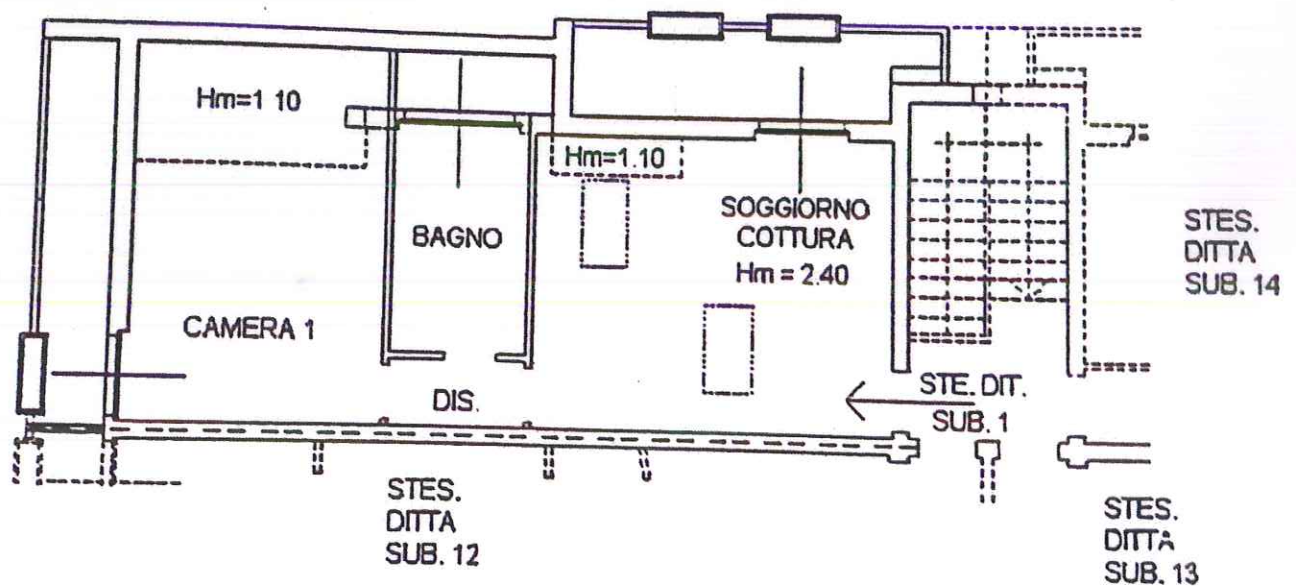

PIANTA PIANO SOTTOTETTO(2)

