
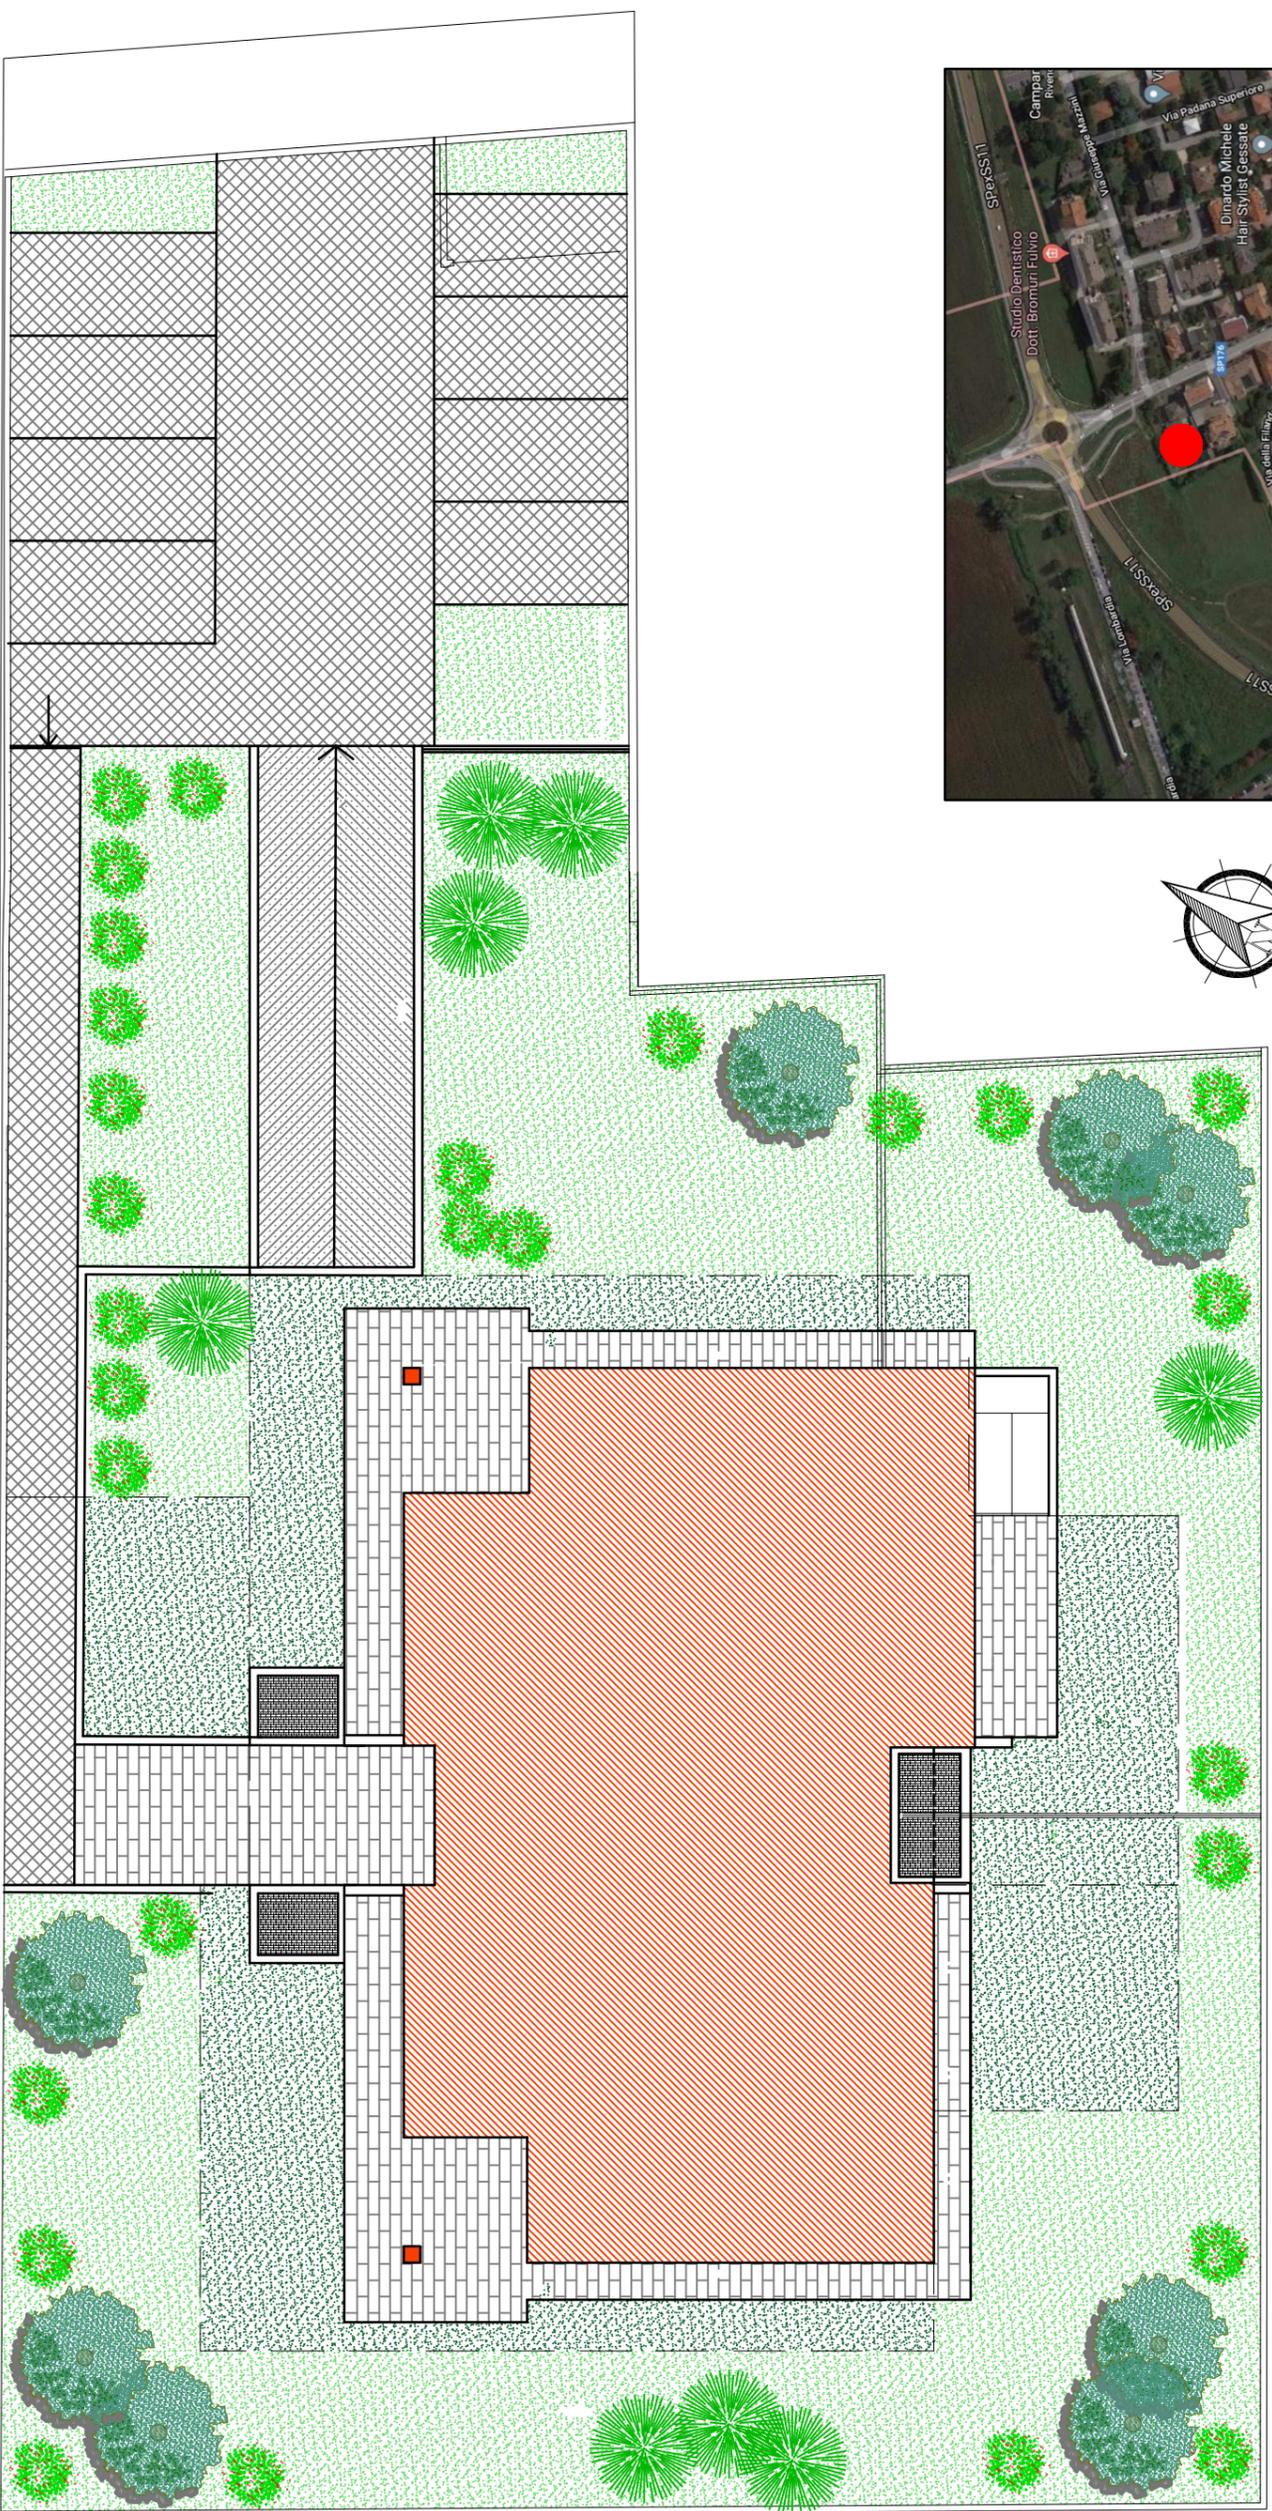
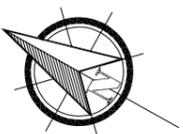


"GESSATE HOME LIGHTS"

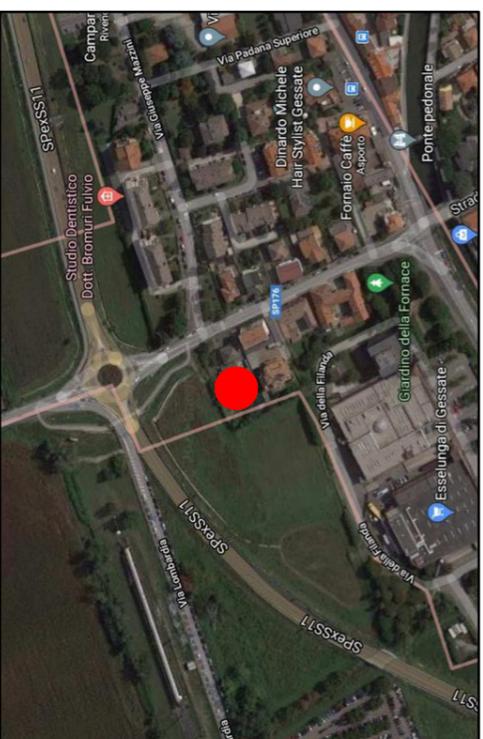

PLANIMETRIA GENERALE

INGRESSI

N.B. le misure indicate potranno variare in fase di approvazione del progetto esecutivo

studio di architettura
LUCA arch. ALBANI

24400 Genova, Nazione (GR)
Via Sordani, 10
Tel. 010 57400000
www.lucalab.it

"GESSATE HOME LIGHTS"
di via Manzoni
progetto

1

HOME RE
GRUPPO COSTRUZIONI PAVANTICO - INTERIL
TEL. 328 152 9997 - 038 4821853
Abitare in classe A