"GESSATE HOME LIGHTS"

PIANO SEMINTERRATO

DISTRIBUZIONE

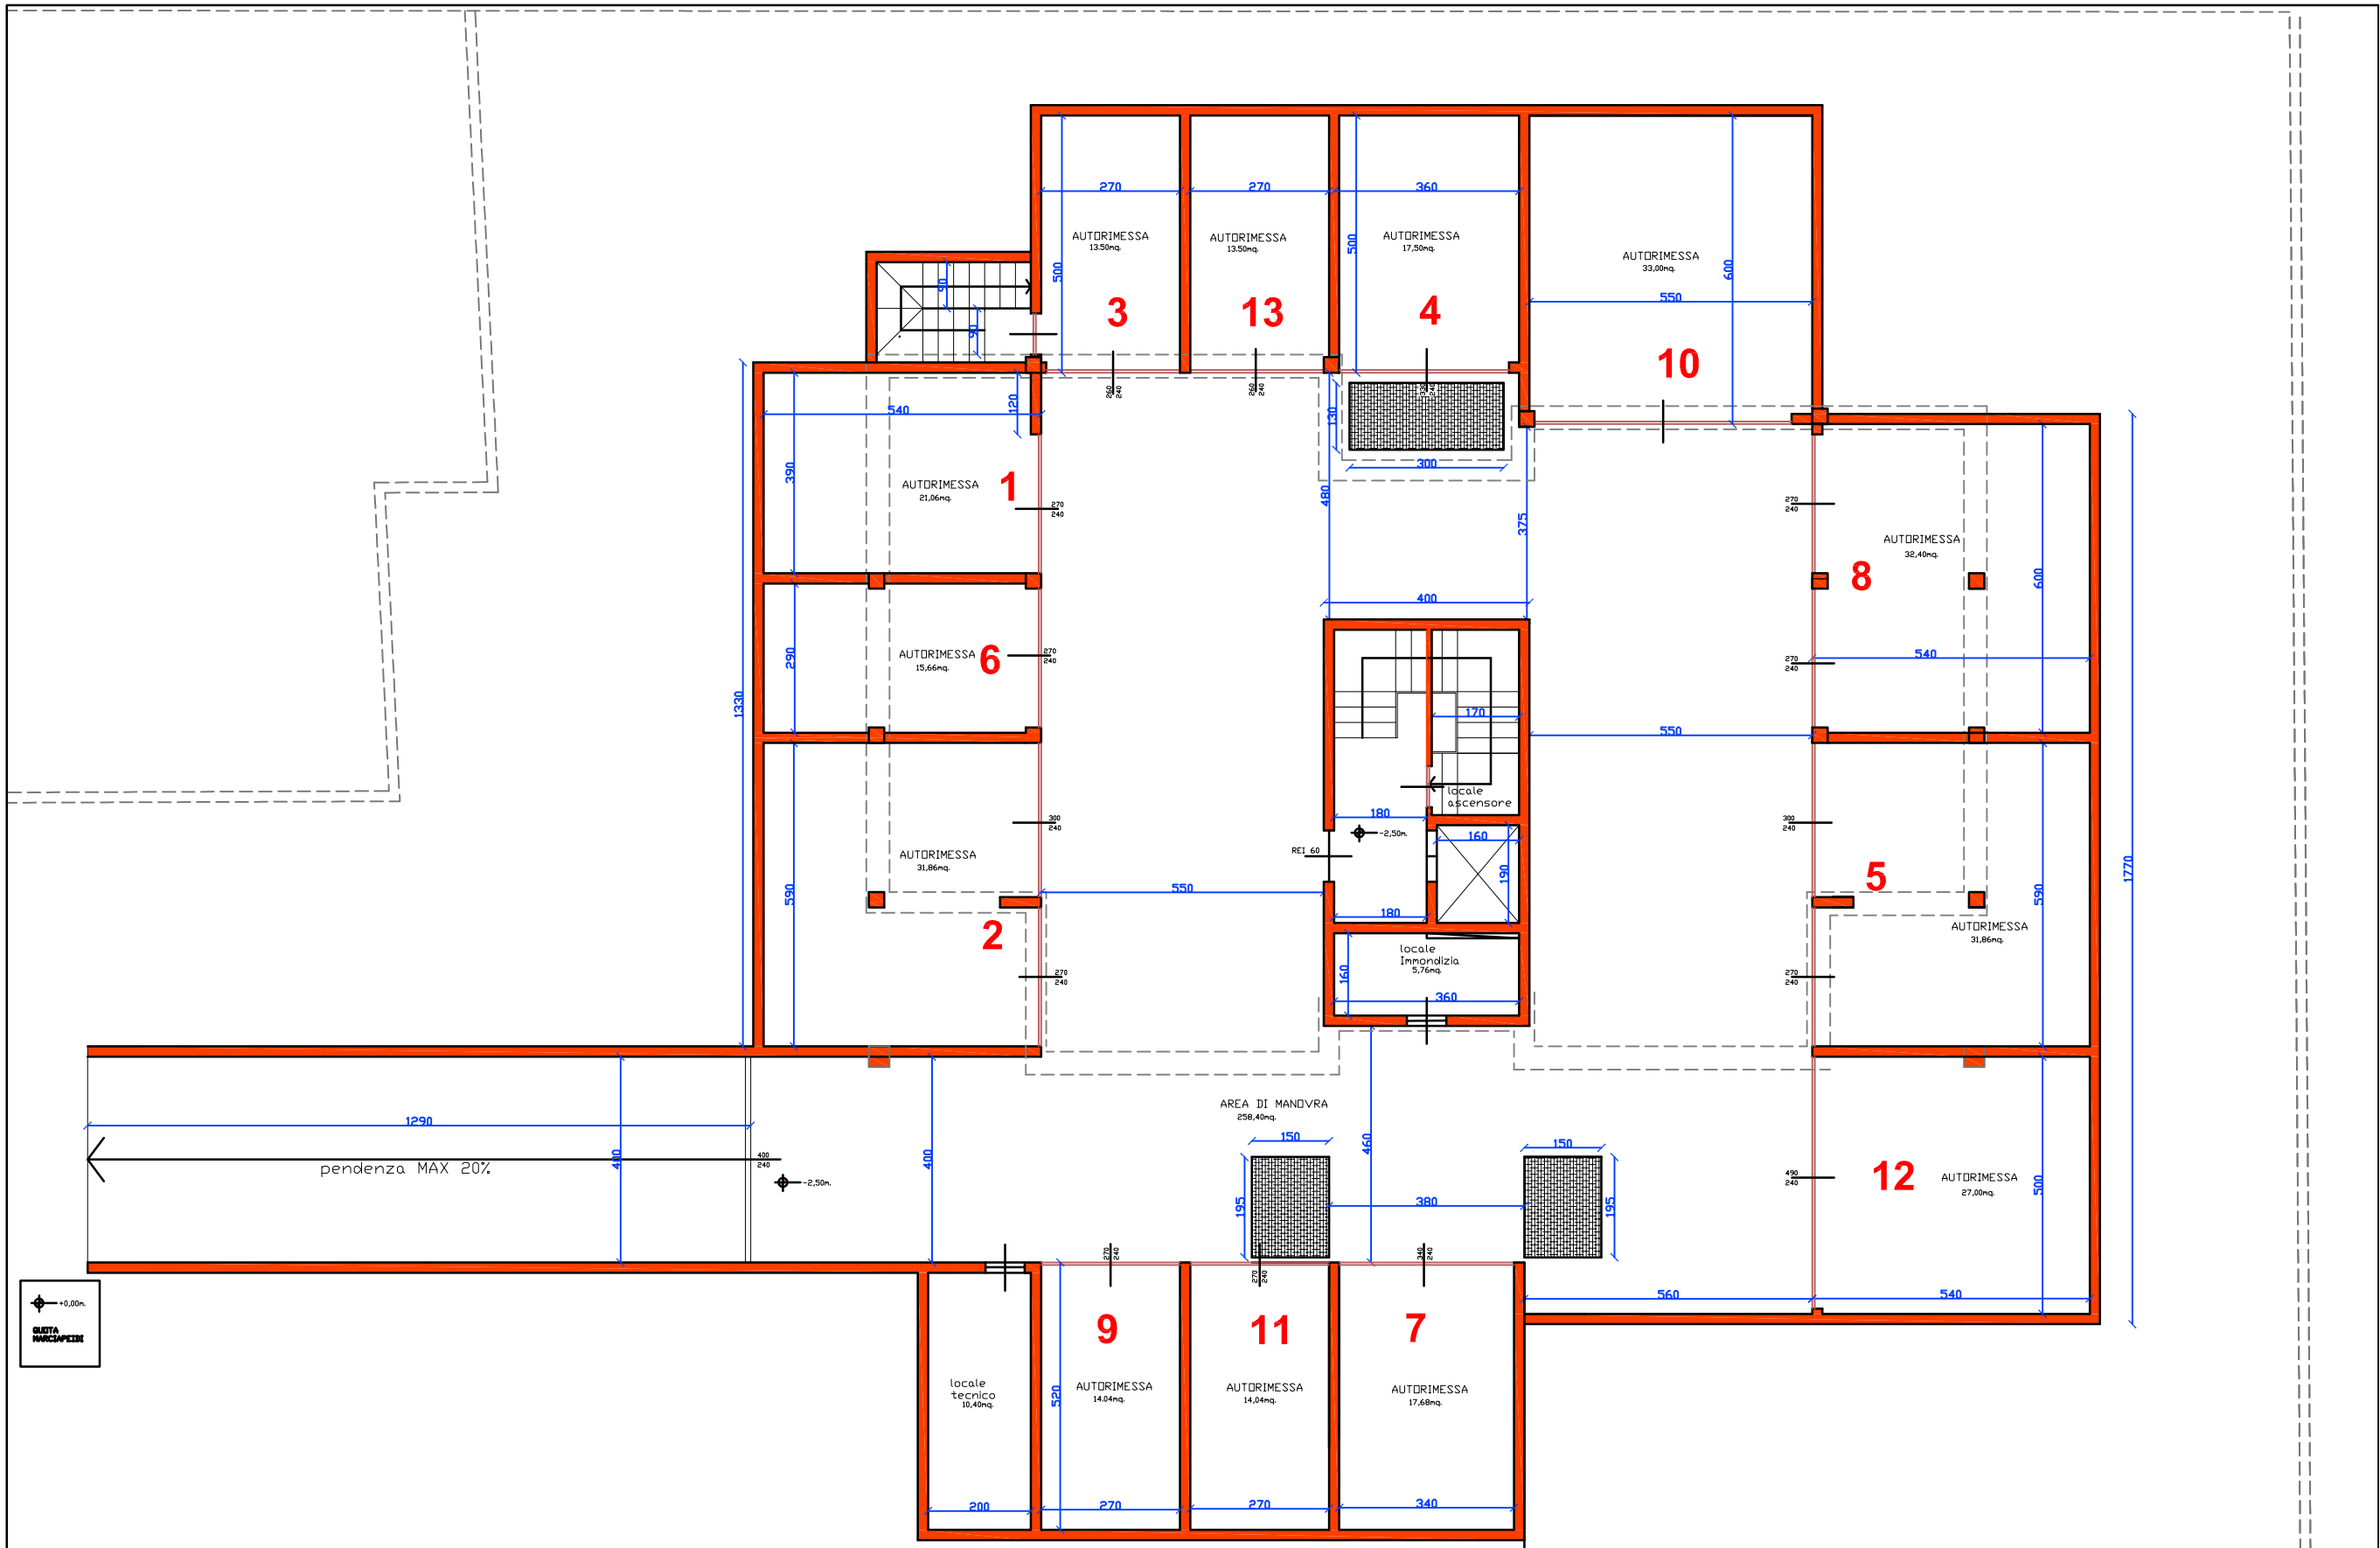

HOME RE
GRUPPO COSTRUZIONI PARATICO - INTEDIL
TEL. 328 152 9997 - 035 4821653
Abitare in classe A

N.B. le misure indicate potranno variare in fase di approvazione del progetto esecutivo

studio di architettura
LUCA arch. ALBANI
24040 Comun Nuovo (BG)
Via Falcone, 243
Tel./Fax 035454024
cell. 3357244721
e-mail: lucaalbani72@gmail.com

"GESSATE HOME LIGHTS" di via Manzoni progetto

NR. TAVOLA: 1