

Agenzia delle Entrate
CATASTO FABBRICATI
Ufficio provinciale di
Milano

Planimetria

Scheda n.1

Scala 1:200

Dichiarazione protocollo n.
Comune di Cambiagio

del

civ.

Identificativi Catastali:
Sezione:
Foglio:
Particella:
Subalterno:

Compilata da:
Milanesi Giuseppe
Iscritto all'albo:
Geometri
Prov. Cremona


N. 1581

VIA MESTRI DELL'ANCRO

MAPP. 584

MAPP. 539

CONCORSO
CONDONE

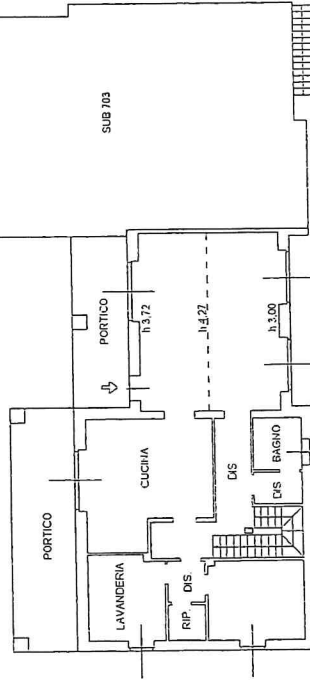

MAPP. 639


SUB 704

MAPP. 656

MAPP. 631

SUB 705

MAPP. 607

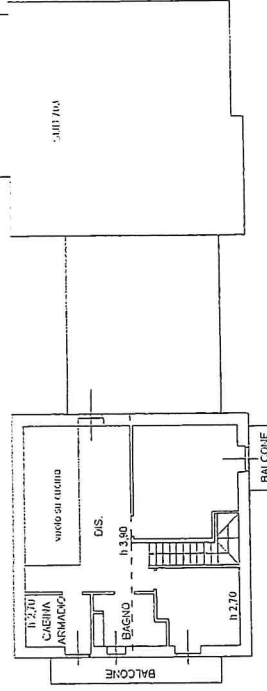

PIANO PRIMO

PIANO TERRA
h. 270

